

SZEROKOŚCI ŁAW WG
PROJ. KONSTRUKCYJNEGO

PRZEKRÓJ POPRZECZNY B-B

S1
SCIANA ZEWNĘTRZNA

- TYNK MINERALNY
- BETON KOMÓRKOWY
- ODM. 600 24 CM
- STYROPIAN
- FASADA GOLD 15 CM
- TYNK MINERALNY
- KOLOR WG RYS. ELEWACJI

S2
SCIANA ZEWNĘTRZNA

- TYNK MINERALNY
- PUSTAKI YTONG 24CM
- ODMIANA 600
- PUSTAKI SILKA 24CM (SCIANY WEWN)
- IZOLACJA PRZECIWOĐNA BITUMICZNA
- IZOLACJA PRZECIWOĐNA BITUMICZNA
- COKÓŁ OKŁADZINA KLINKIEROWA

S2'

- SCIANA FUNDAMENTOWA
- IZOLACJA PRZECIWOĐNA BITUMICZNA
- IZOLACJA PRZECIWOĐNA BITUMICZNA
- IZOLACJA PRZECIWOĐNA BITUMICZNA
- ŻELBET 24CM (WYLEWANY NA MOKRO)
- IZOLACJA PRZECIWOĐNA BITUMICZNA
- IZOLACJA PRZECIWOĐNA STYROPIAN EKSTRUĐOWANY 15CM
- OCHRONNA FOLIA KUBELKOWA

P1

WARIANTY POSADZEK:

- POM. TECHNICZNE
 - POSADZKA CEMENTOWA
 - POM. SANITARNE, ZAPLECZE KUCHNI
 - PŁYTKI GRES
 - POM. BIUROWE
 - PANELE PODŁOGOWE
- POSADZKA WYNILOWA BEZSPÓINOWA ZE ZINTEGROWANYM COKOLEM 10 CM
 - JASTRYCH CEMENTOWY 6CM
 - ZBRZOJONY SIATKA
 - Z WYLEWKA SAMOPOZIOMUJĄCA 5 MM
 - FOLIA PE 2 MM WYINIETA NA SCIANY
 - STYROPIAN DACH-PODŁOGA 12CM
 - IZOLACJA P.WILGOCIOWA FOLIA LUB 2 X PAPA
 - BETON B15 - 12 CM
 - ZAGĘSZCZONY PIASEK 15-20 CM
 - GRUNT RODZIMY

P0


- POSADZKA CEMENTOWA ZATARTA NA GLADKO
- JASTRYCH CEMENTOWY 5CM
- ZBRZOJONY SIATKA
- Z WYLEWKA SAMOPOZIOMUJĄCA 5 MM
- FOLIA PE 2 MM WYINIETA NA SCIANY
- STYROPIAN DACH-PODŁOGA 5CM
- IZOLACJA P.WILGOCIOWA 2 X FOLIA LUB 2 X PAPA
- BETON B15 10CM
- ZAGĘSZCZONY PIASEK 15-20 CM
- GRUNT RODZIMY

P2


- POSADZKA WYNILOWA BEZSPÓINOWA ZE ZINTEGROWANYM COKOLEM 10 CM
- JASTRYCH CEMENTOWY PLYWAJĄCY 6 CM
- FOLIA PE 0.2
- STROPIAN SUPER ACUSTIC 33/30 MM
- FOLIA PE 0.2 lub PVC 0.5-1 MM
- STROP TERIWA 24 CM
- TYNK MINERALNY
- PRZESTRZEŃ INSTALACYJNA
- STROP PODWIESZONY
- PŁYTY RIGIPS SKF DF
- NA RUSZCZIE STALOWYM 2X 12.5 MM

D1

- POKRYCIE
- 2X PAPA ASFALTOWA TERMOZGRZEWAŁNA
- WARSZTWA ROZDZIELCZA 1X PAPA PERFOROWANA
- STROPIAN GOLD DACH
- PODŁOGA
- WARSZTWA SPADKOWA 3% 0-30 CM
- STYROPIAN
- GOLD DACH
- PODŁOGA
- IZOLACJA TERMICZNA
- STYROPIAN
- KLITONE FASOWE 24 CM
- PARSZCZAKI
- FOLIA PE 0.4
- IZOLACJA PRZECIWOĐNA BITUMICZNA
- PERSZCZAKI
- KANIA SZKALANA
- STROP TERIWA 24 CM
- TYNK MINERALNY

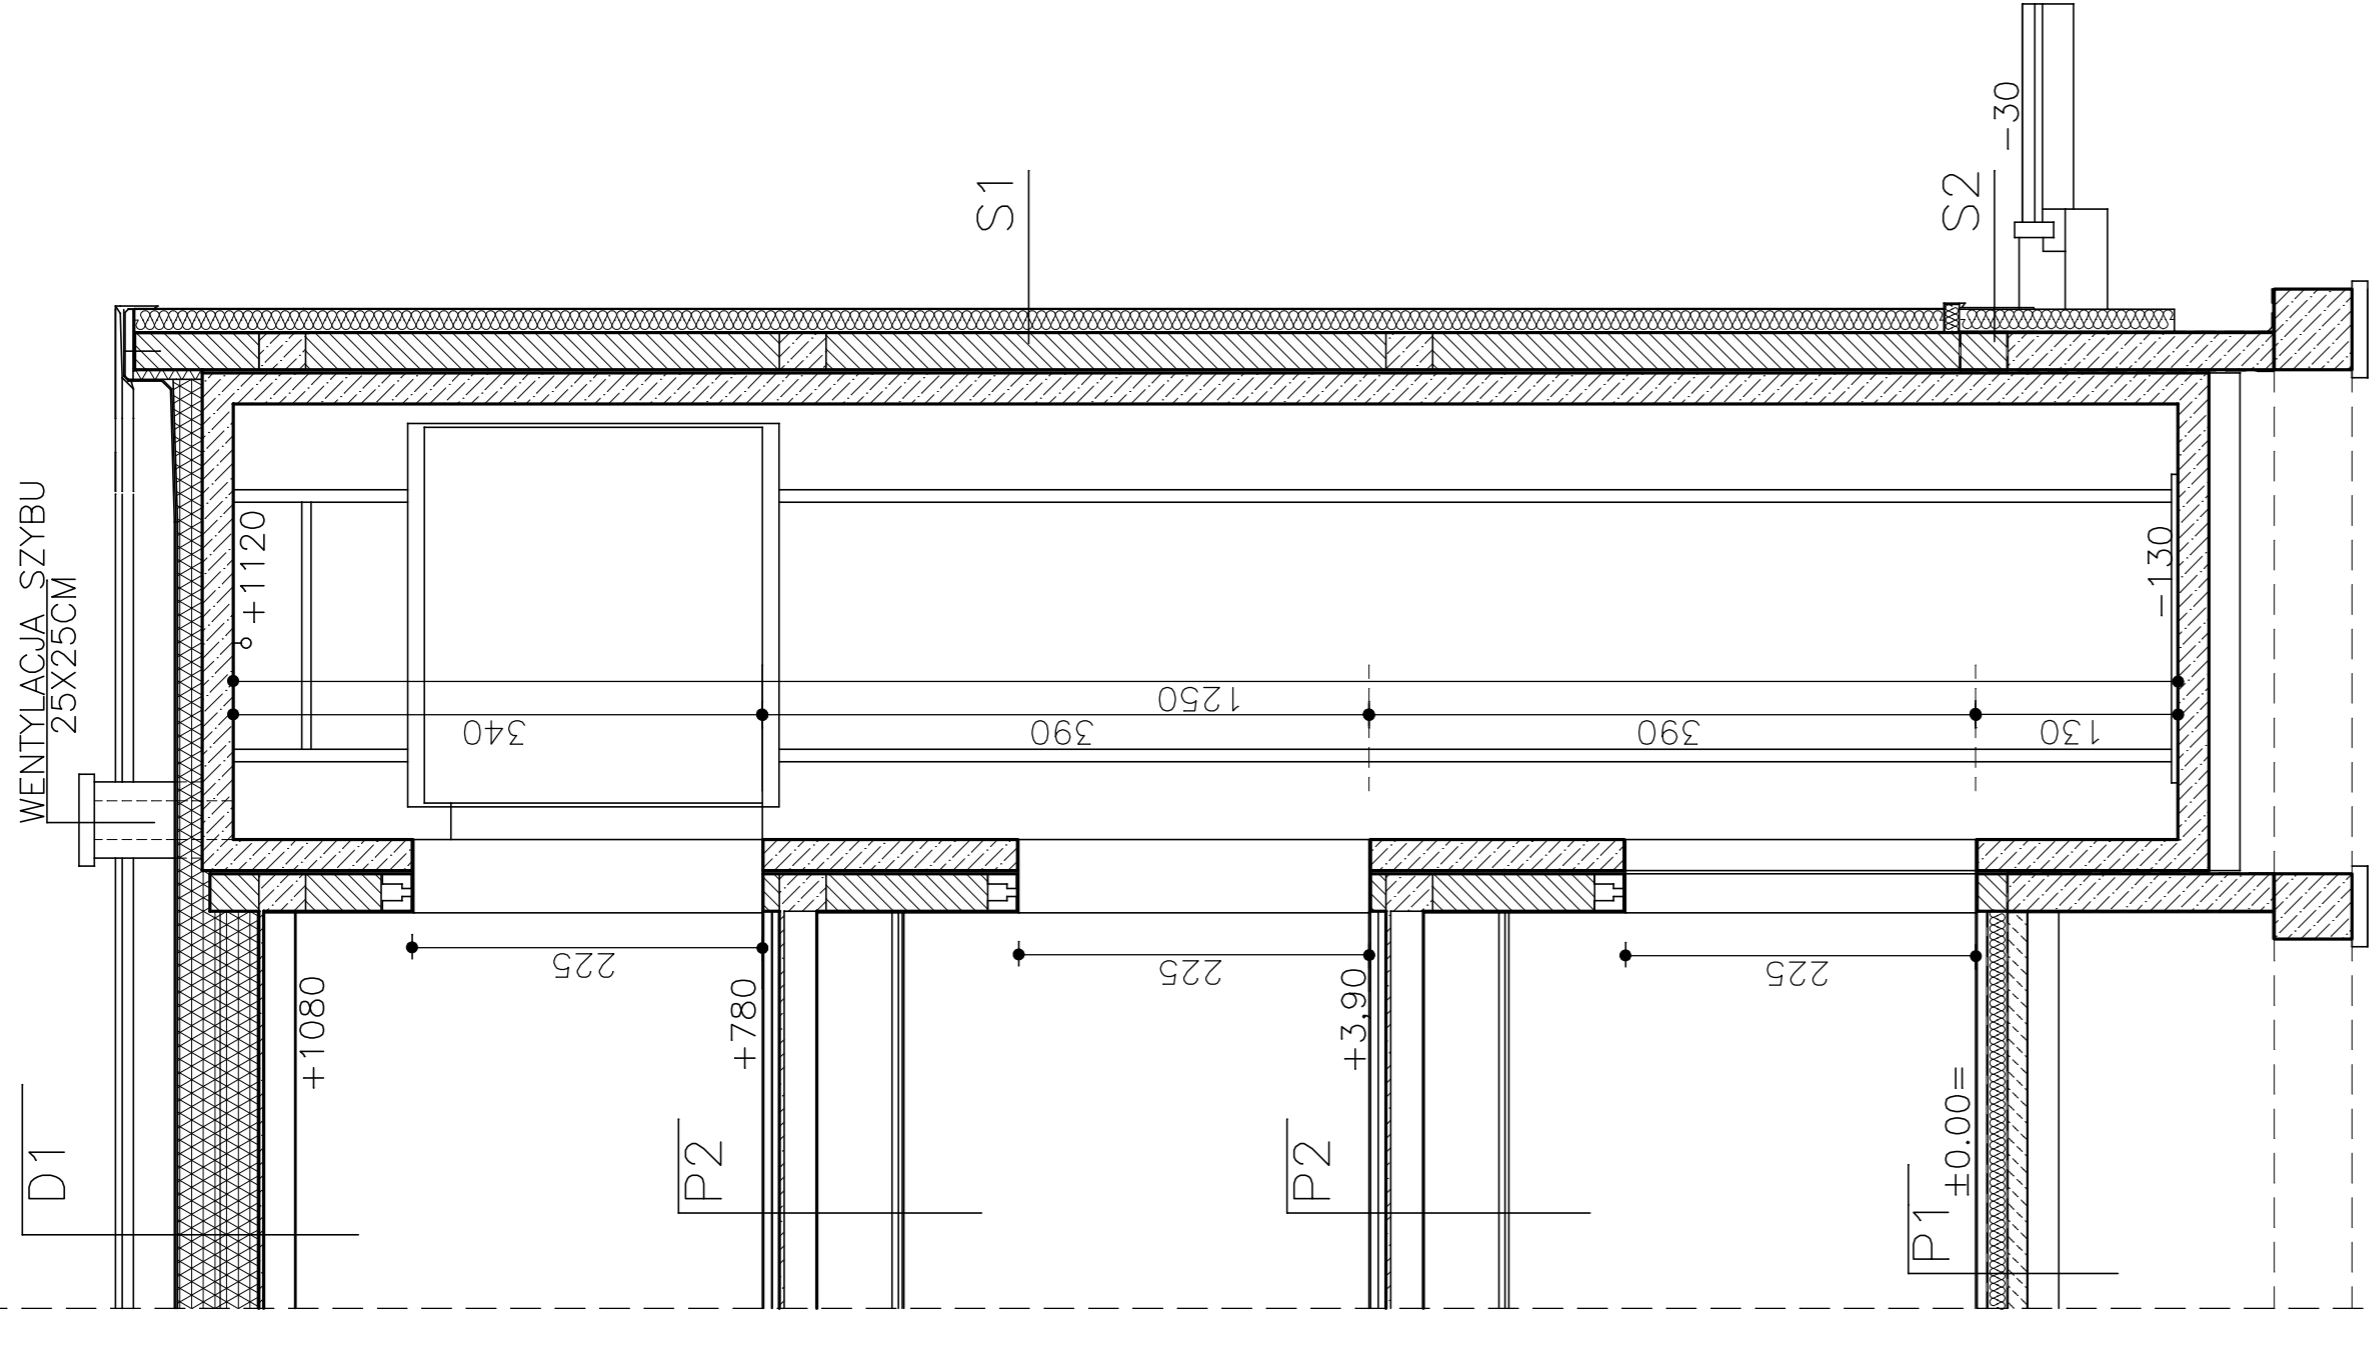

PRZEKRÓJ D-D - SZYB WINDY

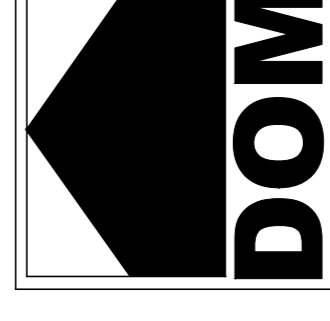

BIURO PROJEKTÓW

UL. TRZEBNICKA 20 56-100 WOŁÓW
www.bpdom.ns48.pl TEL.KOM. 0604787403

OBIEKT	BUDYNEK USŁUGOWY	BRANŻA	architektura
ADRES	WOŁÓW DZ. NR 53/1 AM-22	DATA	09-2014
INWESTOR	STOW. OSÓB NIEPEŁNOSP. W WOŁOWIE	DATA	09-2014
ADRES	WOŁÓW UL. INWALIDÓW WOJ. 26	PODPIS	
PROJEKTANT	mgr inż. arch. Jerzy Chmiel	PODPIS	
UPRAWNIENIA	ARCHITEKTURA BEZ OGRANICZEN 242/769	PODPIS	
SPRAWDZAJĄCY	mgr inż. arch. Jerzy Filarowski	PODPIS	
UPRAWNIENIA	ARCHITEKTURA BEZ OGRANICZEN 60/88/UW	PODPIS	
UPR. BUD. NR		RYŠUNEK	
RYŠUNEK	PRZEKRÓJ B-B	NR RYSUNKU	A/8
SKALA	PRZEKRÓJ D-D		
			1:100